






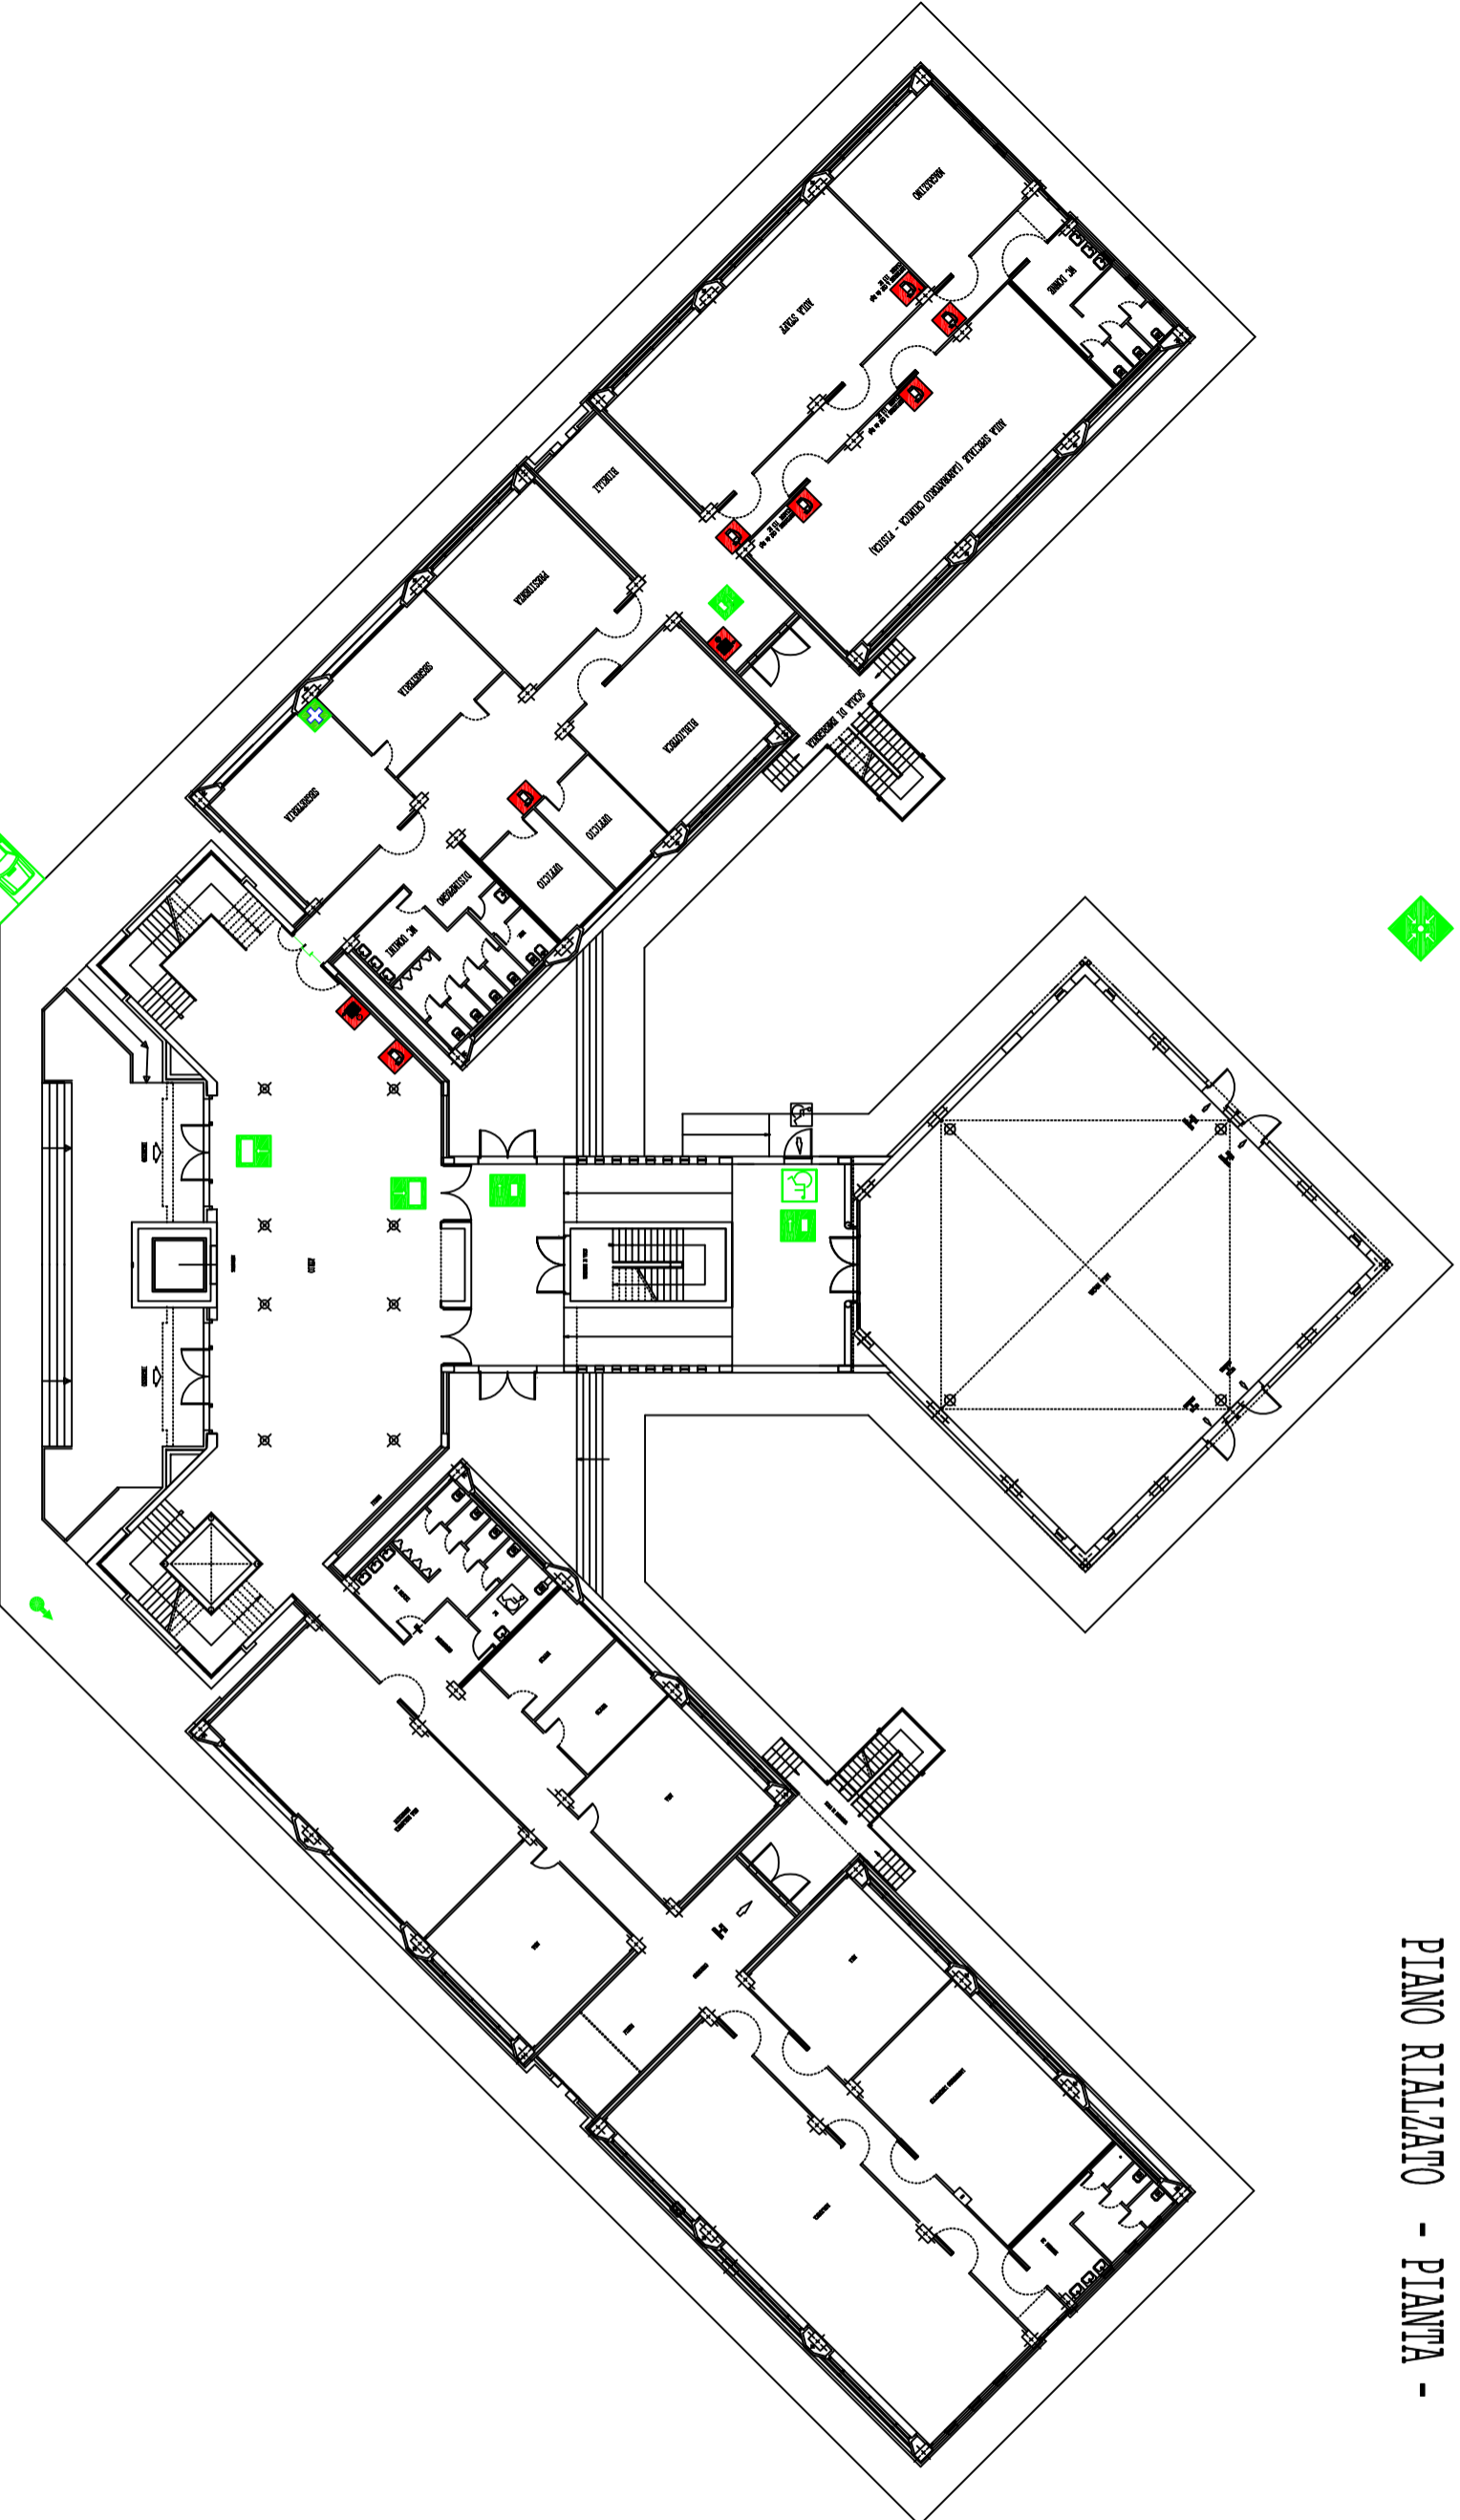


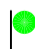

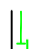


PIANO RIALZATO - PIANTA -



LEGENDA	
	VOI SIETE QUI
	PERCORSO DI USCITA
	USCITA DI SICUREZZA
	USCITA DI SICUREZZA
	PUNTO DI RACCOLTA
	SCALA DI SICUREZZA
	PERCORSO DISABILI
	IDRANTE
	ESTINTORE
	IDRANTE SOPRASUOLO
	CASSETTA DI MEDICAZIONE
	PORTA REI