


# PLANIMETRIA PRIMO PIANO

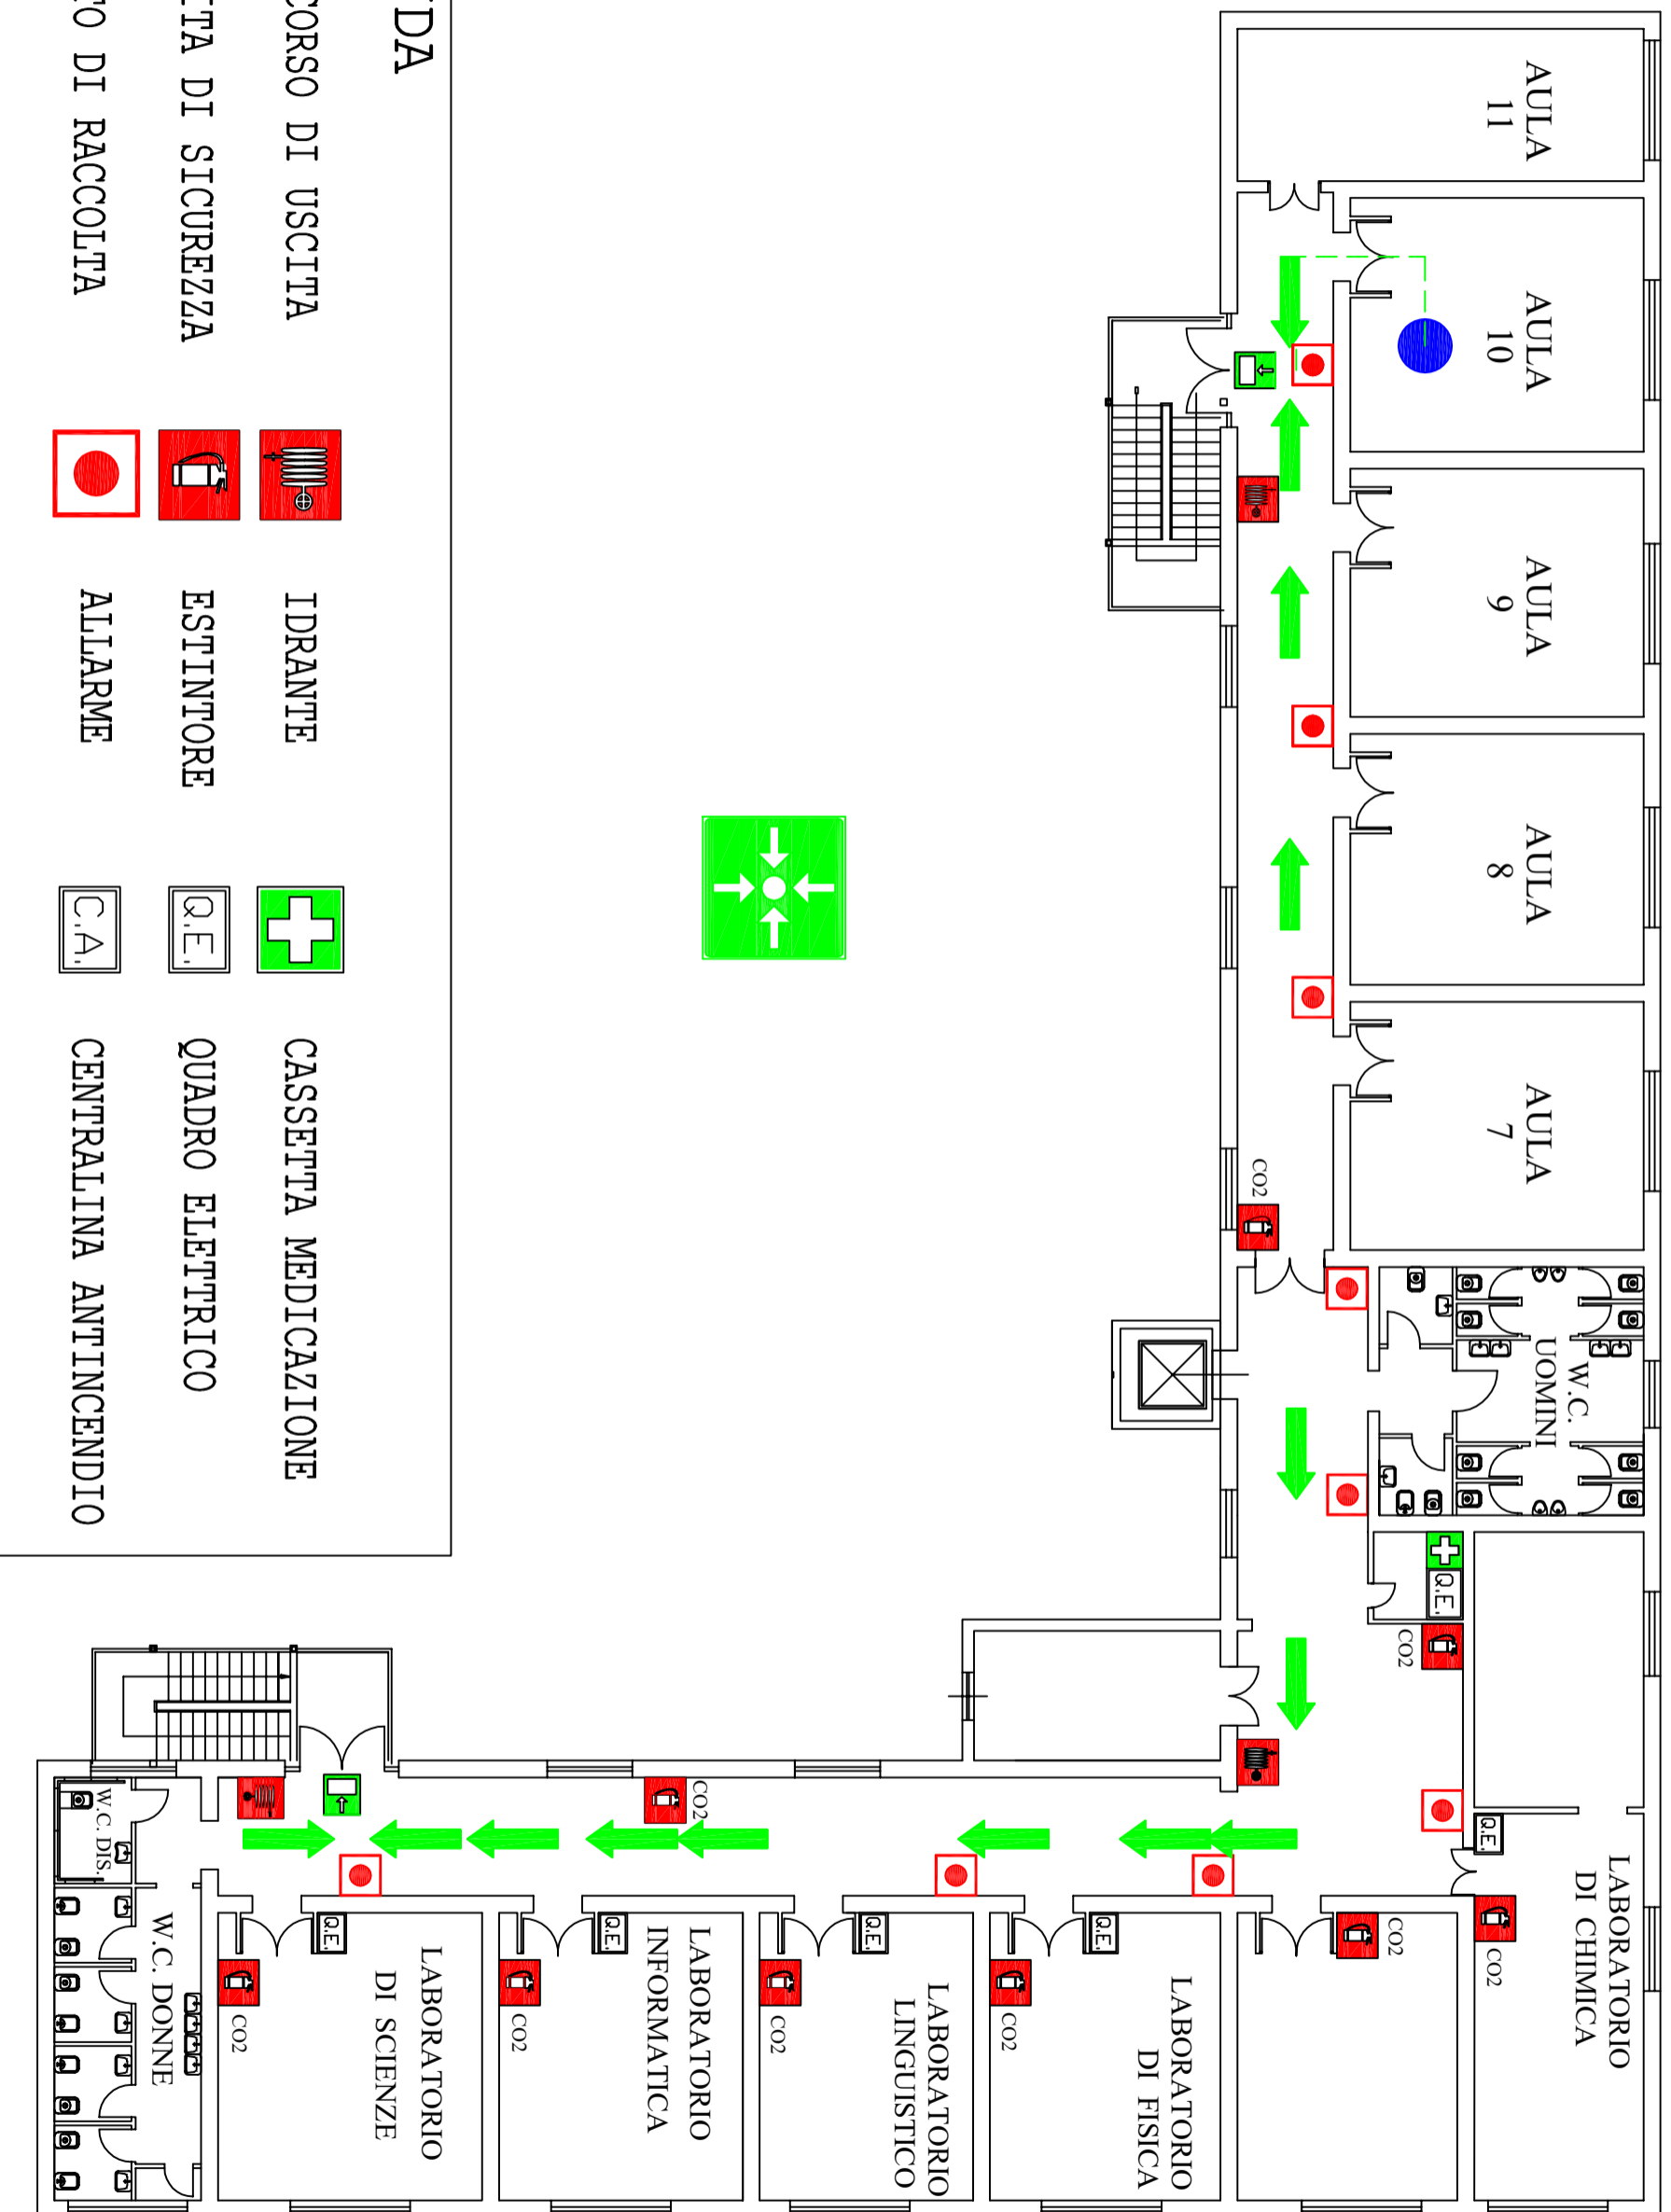

## LEGENDA

	PERCORSO DI USCITA		IDRANTE		CASSETTA MEDICAZIONE
	USCITA DI SICUREZZA		ESTINTORE		QUADRO ELETTRICO
	PUNTO DI RACCOLTA		ALLARME		CENTRALINA ANTINCENDIO

DIRIGENTE SCOLASTICO:  
Prof.ssa Anna dell'Aquila

RESPONSABILE DEL S.P.P.:  
Ing. Raffaele Pettorruso