


PLANIMETRIA PIANO RIALZATO

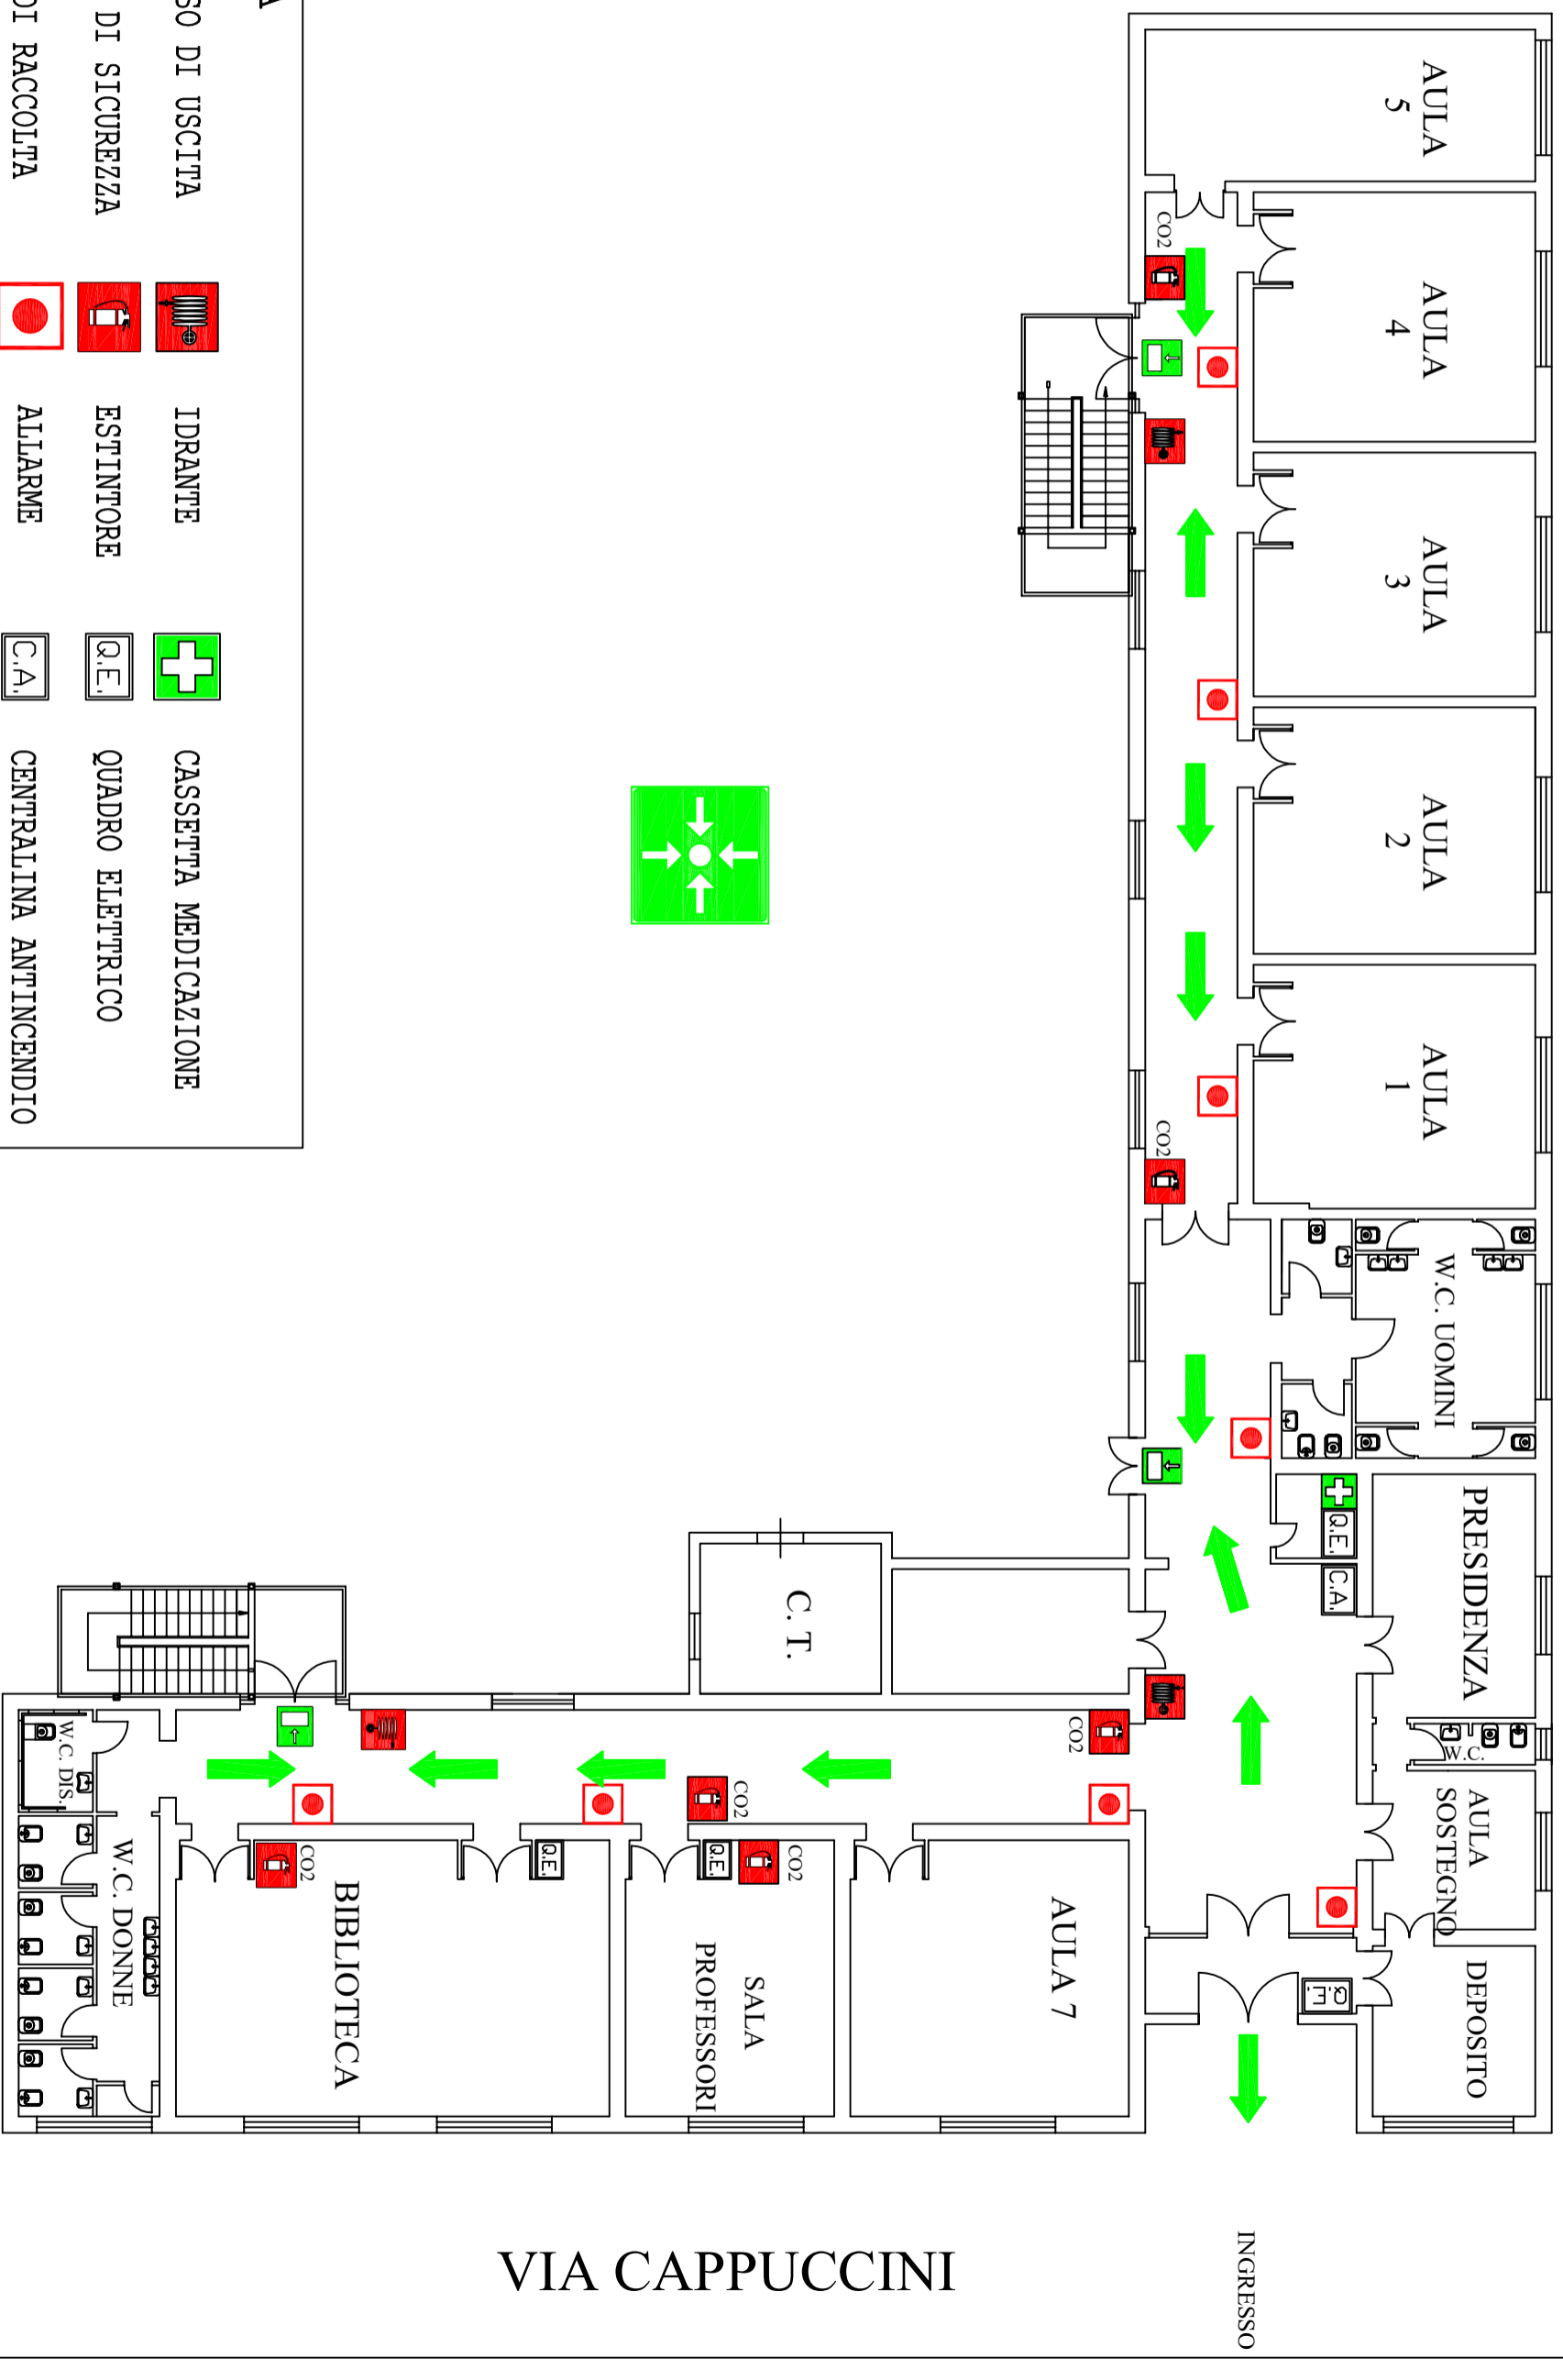

VIA CAPPUCCINI

LEGENDA

	PERCORSO DI USCITA		IDRANTE		CASSETTA MEDICAZIONE
	USCITA DI SICUREZZA		ESTINTORE		QUADRO ELETTRICO
	PUNTO DI RACCOLTA		ALLARME		CENTRALINA ANTINCENDIO

DIRIGENTE SCOLASTICO:
Prof.ssa Anna dell'Aquila

RESPONSABILE DEL S.P.P.:
Ing. Raffaele Pettorruso