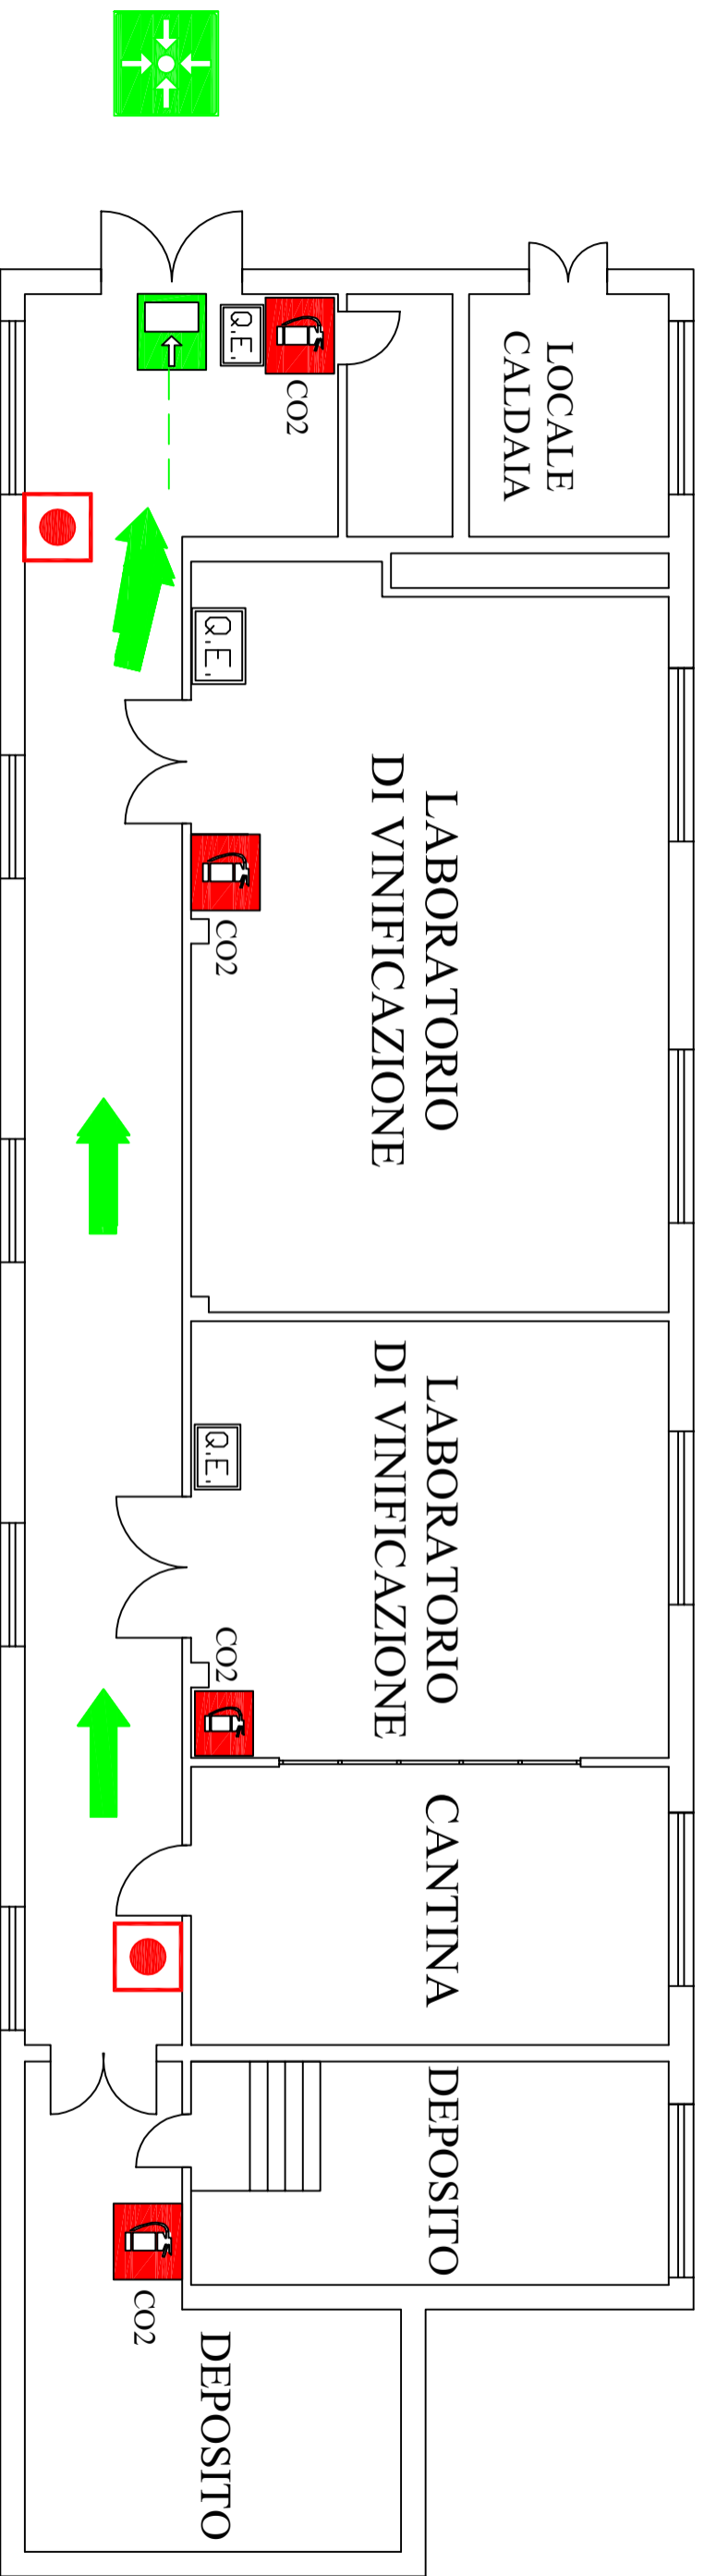

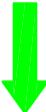


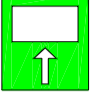


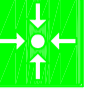




PLANIMETRIA PIANO SEMINTERRATO



LEGENDA

	VOI SIETE QUI		PERCORSO DI USCITA		IDRANTE		CASSETTA MEDICAZIONE
	USCITA DI SICUREZZA		ESTINTORE		QUADRO ELETTRICO		
	PUNTO DI RACCOLTA		ALLARME		CENTRALINA ANTINCENDIO		