




**II.SS."G. SOLIMENE"**  
**sede di PALAZZO SAN GERVASIO (PZ)**  
 .....e per compagne di banco LA SICUREZZA

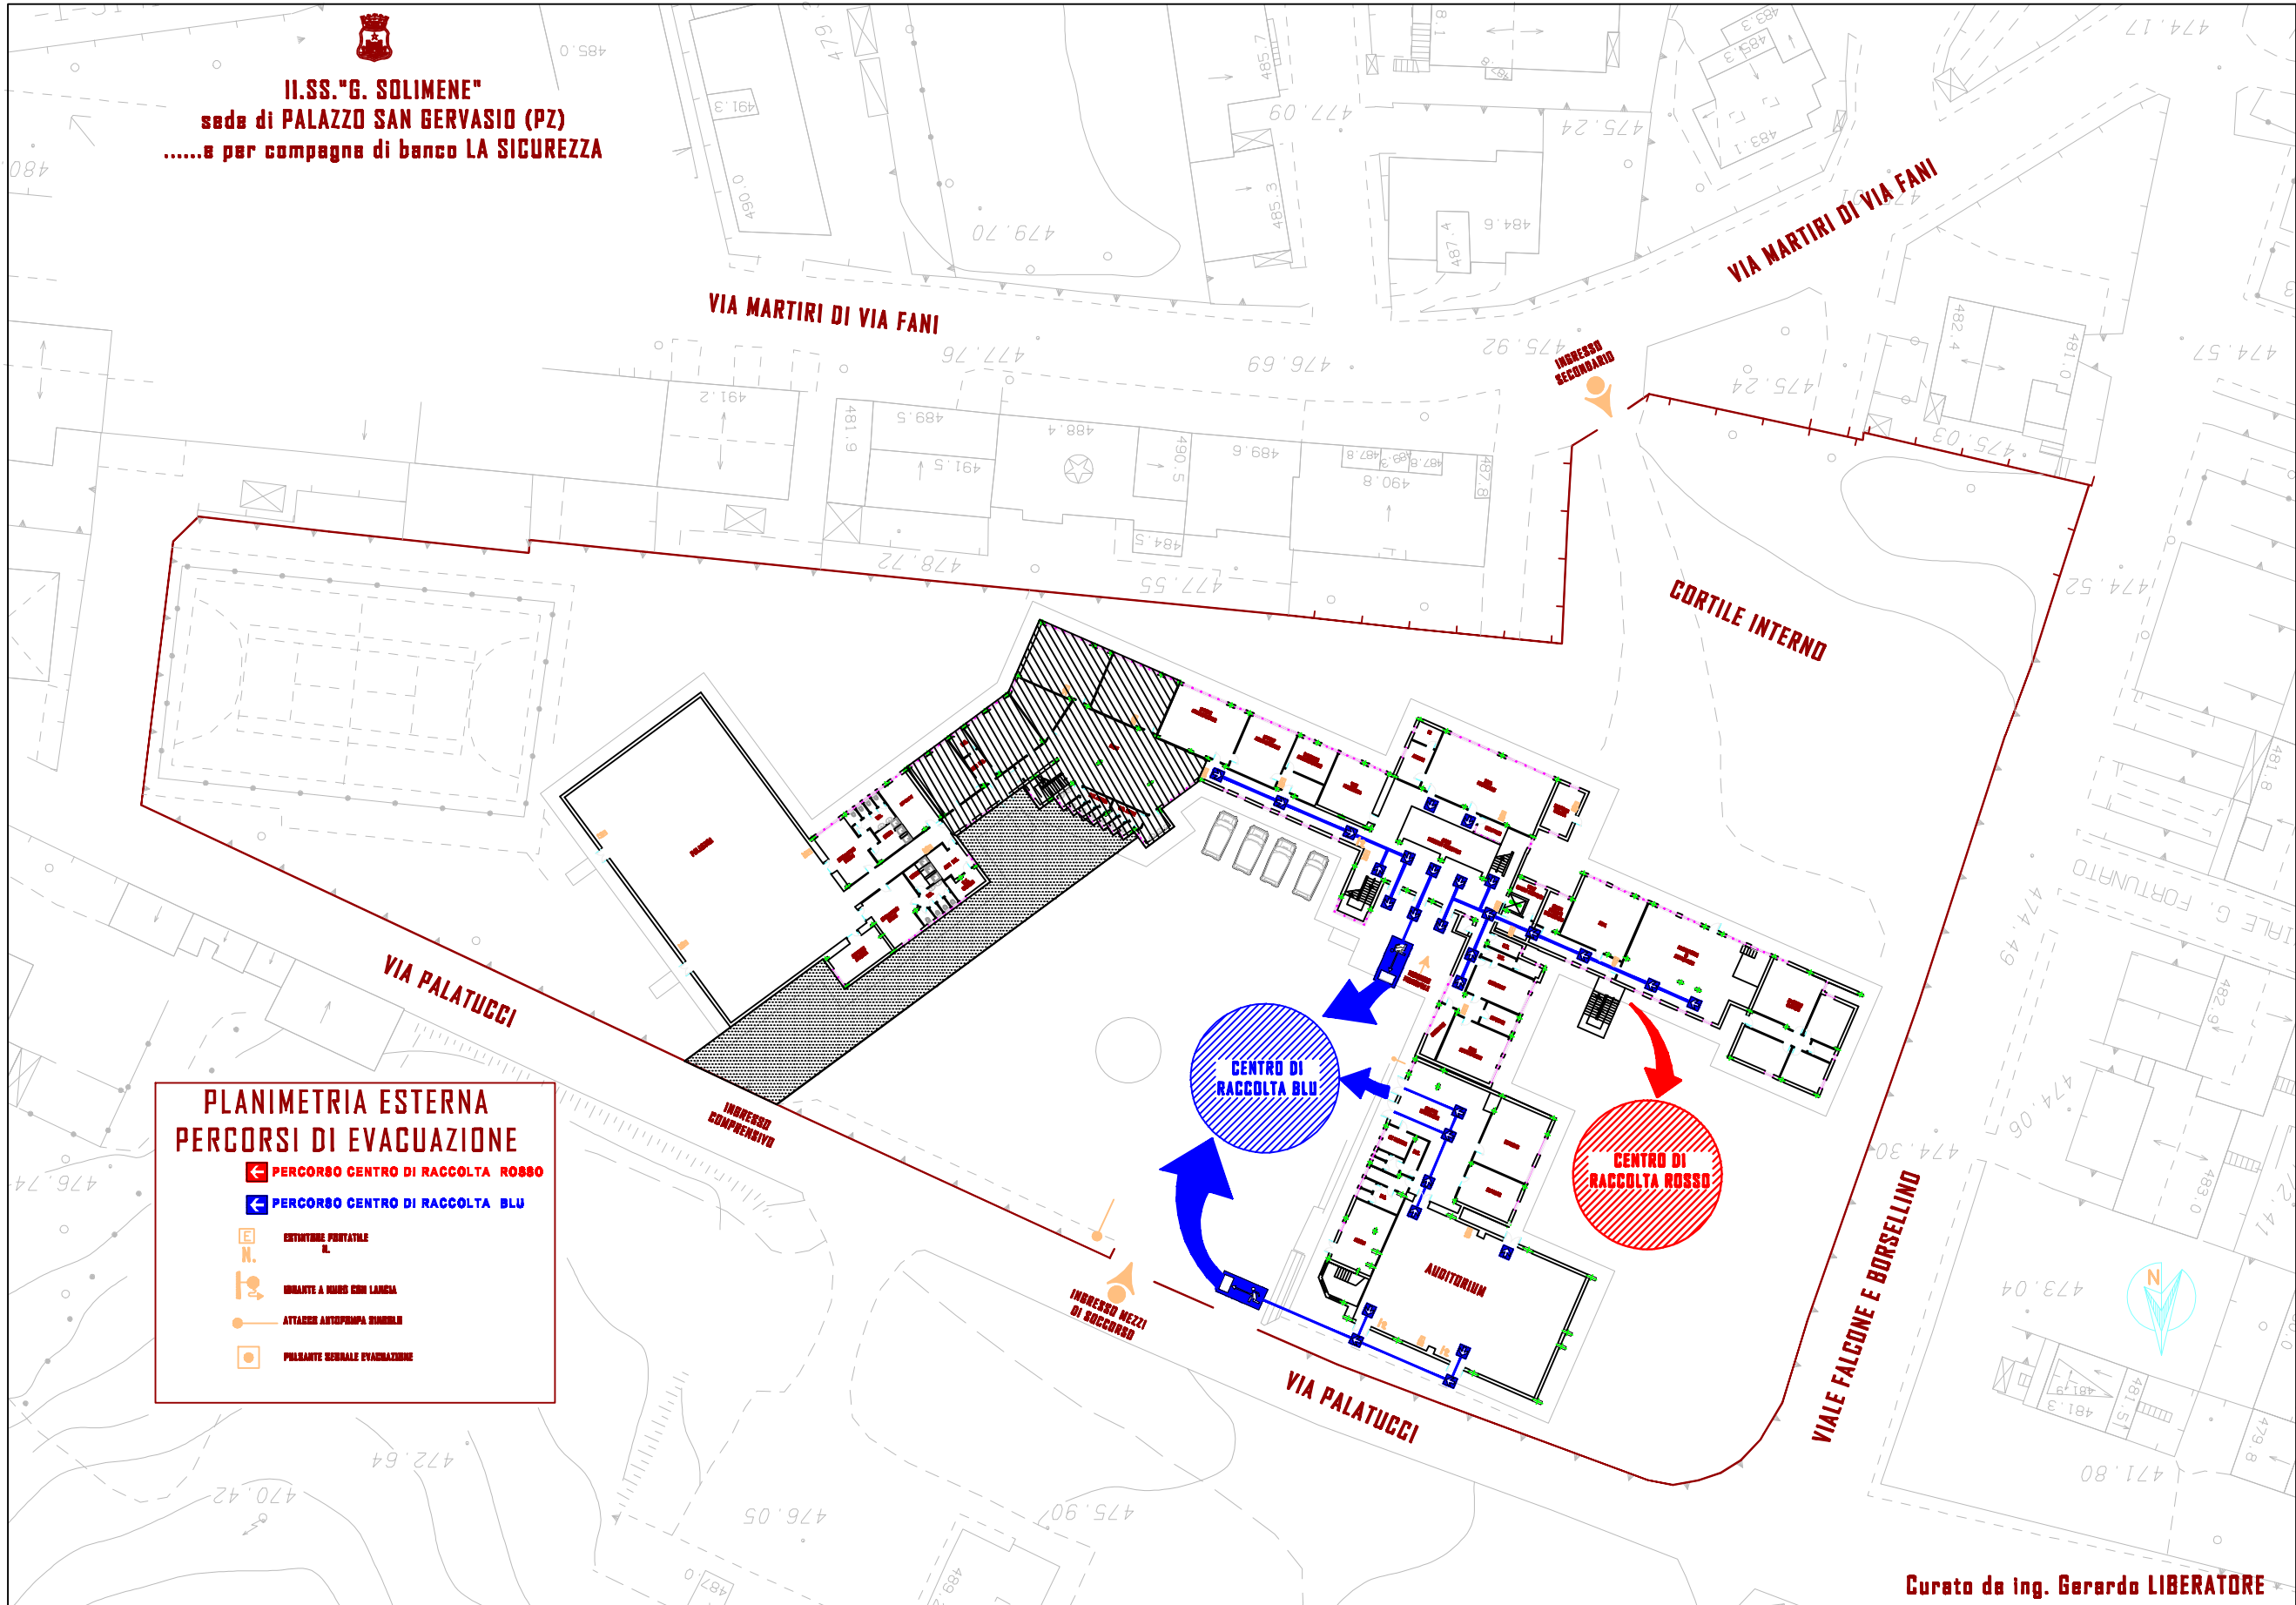

**PLANIMETRIA ESTERNA**  
**PERCORSI DI EVAGUAZIONE**

- PERCORSO CENTRO DI RACCOLTA ROSSO
- PERCORSO CENTRO DI RACCOLTA BLU
- ESTINTORE PORTATILE
- IDRANTE A MURO CON LANCIA
- ATTACCO ANTOPRIMA RIMBOMB
- PULSANTE SEGNALE EVAGUAZIONE